
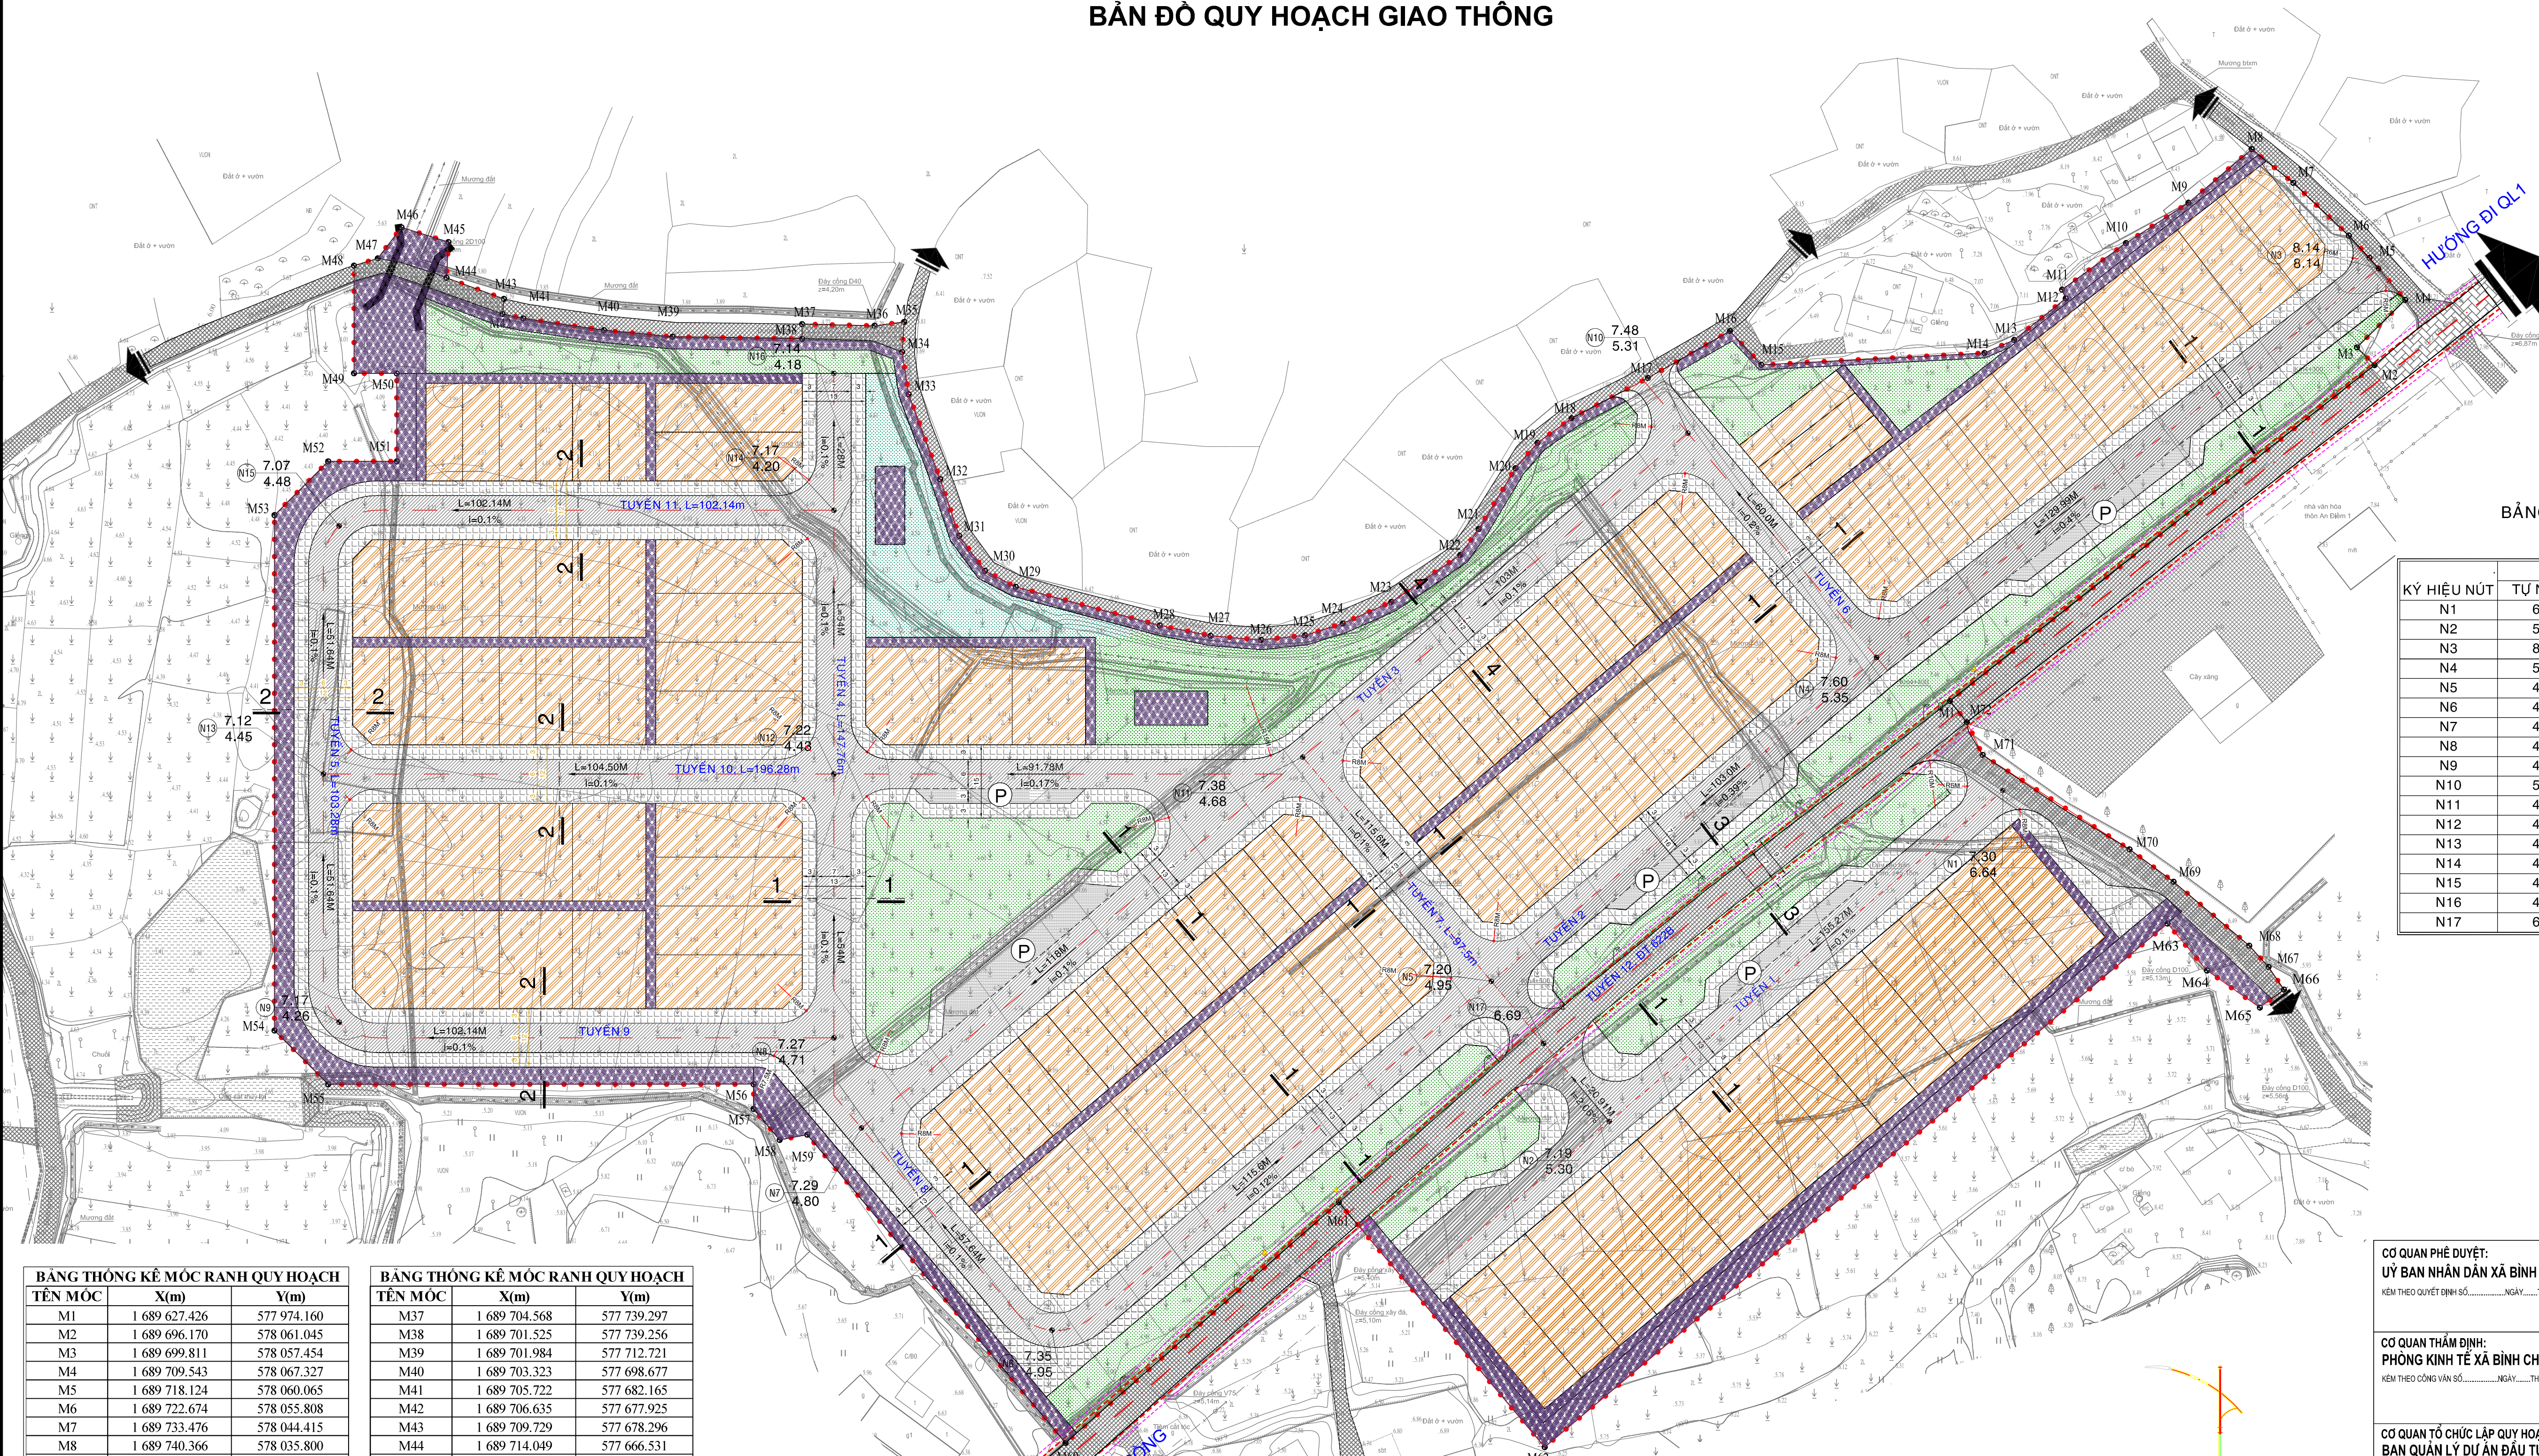



QUY HOẠCH CHI TIẾT TỶ LỆ 1/500 KHU TÁI ĐỊNH CƯ AN BÌNH, XÃ BÌNH CHƯƠNG
BẢN ĐỒ QUY HOẠCH GIAO THÔNG

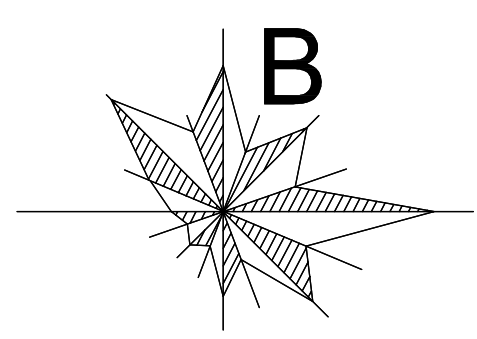

BẢNG THỐNG KÊ NÚT TİM ĐƯỜNG
HỆ TOẠ ĐỘ VN2000





KỶ HIỆU NÚT	CAO ĐỘ		TOA ĐỘ X	TOA ĐỘ Y
	TỰ NHIÊN	THIẾT KẾ		
N1	6.64	7.30	1689609.089	577985.012
N2	5.30	7.19	1689541.341	577904.440
N3	8.14	8.14	1689715.917	578061.923
N4	5.35	7.68	1689636.326	577959.145
N5	4.95	7.47	1689570.040	577880.309
N6	4.95	7.35	1689498.641	577790.383
N7	4.80	7.29	1689540.026	577751.376
N8	4.71	6.55	1689558.468	577745.756
N9	4.57	6.41	1689561.689	577644.478
N10	5.31	7.23	1689682.255	577920.527
N11	4.68	6.89	1689615.967	577841.693
N12	4.43	6.50	1689612.468	577745.756
N13	4.55	6.36	1689612.468	577641.256
N14	4.20	6.45	1689666.468	577745.756
N15	4.60	6.32	1689663.246	577644.478
N16	4.18	6.42	1689694.468	577745.756
N17	6.69	6.69	1689557.345	577890.983

CHI CHỮ

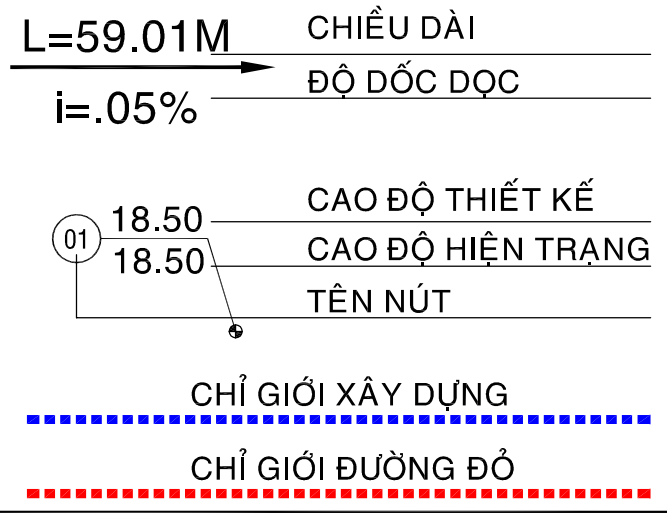

TÊN MỐC	X(m)	Y(m)
M1	1 689 627.426	577 974.160
M2	1 689 696.170	578 061.045
M3	1 689 699.811	578 057.454
M4	1 689 709.543	578 067.327
M5	1 689 718.124	578 060.065
M6	1 689 722.674	578 055.808
M7	1 689 733.476	578 044.415
M8	1 689 740.366	578 035.800
M9	1 689 729.399	578 022.982
M10	1 689 721.107	578 010.192
M11	1 689 711.619	577 997.113
M12	1 689 709.777	577 997.860
M13	1 689 701.329	577 987.321
M14	1 689 698.639	577 981.262
M15	1 689 696.224	577 935.568
M16	1 689 703.148	577 929.143
M17	1 689 693.529	577 912.354
M18	1 689 685.289	577 896.726
M19	1 689 680.265	577 889.703
M20	1 689 675.058	577 885.252
M21	1 689 662.615	577 877.724
M22	1 689 657.308	577 873.943
M23	1 689 647.682	577 859.854
M24	1 689 643.299	577 849.907
M25	1 689 640.815	577 842.182
M26	1 689 639.920	577 833.168
M27	1 689 640.763	577 822.918
M28	1 689 642.891	577 812.530
M29	1 689 650.783	577 783.141
M30	1 689 654.020	577 776.669
M31	1 689 661.185	577 771.399
M32	1 689 672.739	577 767.515
M33	1 689 690.202	577 761.034
M34	1 689 698.942	577 759.715
M35	1 689 704.969	577 760.110
M36	1 689 704.191	577 754.047

TÊN MỐC	X(m)	Y(m)
M37	1 689 704.568	577 739.297
M38	1 689 701.525	577 739.256
M39	1 689 701.984	577 712.721
M40	1 689 703.323	577 698.677
M41	1 689 705.722	577 682.165
M42	1 689 706.635	577 677.925
M43	1 689 709.729	577 678.296
M44	1 689 714.049	577 666.531
M45	1 689 721.259	577 666.849
M46	1 689 724.366	577 657.218
M47	1 689 718.157	577 652.398
M48	1 689 716.538	577 647.537
M49	1 689 694.506	577 647.537
M50	1 689 694.476	577 656.288
M51	1 689 676.577	577 656.288
M52	1 689 676.468	577 642.256
M53	1 689 665.468	577 631.256
M54	1 689 559.967	577 631.256
M55	1 689 548.969	577 642.190
M56	1 689 548.988	577 729.238
M57	1 689 543.928	577 729.319
M58	1 689 537.579	577 734.657
M59	1 689 538.652	577 740.299
M60	1 689 475.566	577 793.239
M61	1 689 524.920	577 849.087
M62	1 689 474.702	577 891.184
M63	1 689 581.874	578 018.685
M64	1 689 572.248	578 026.779
M65	1 689 564.668	578 037.603
M66	1 689 568.347	578 042.520
M67	1 689 572.958	578 039.310
M68	1 689 577.335	578 035.420
M69	1 689 590.419	578 020.032
M70	1 689 597.058	578 010.953
M71	1 689 616.383	577 980.860
M72	1 689 623.070	577 977.611

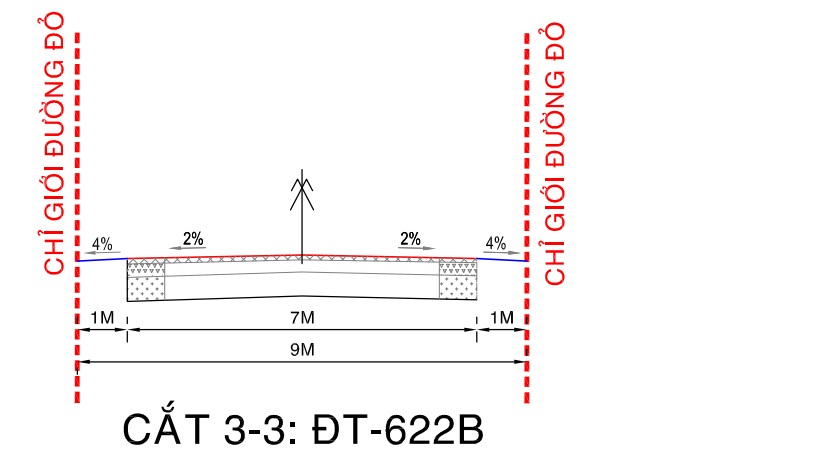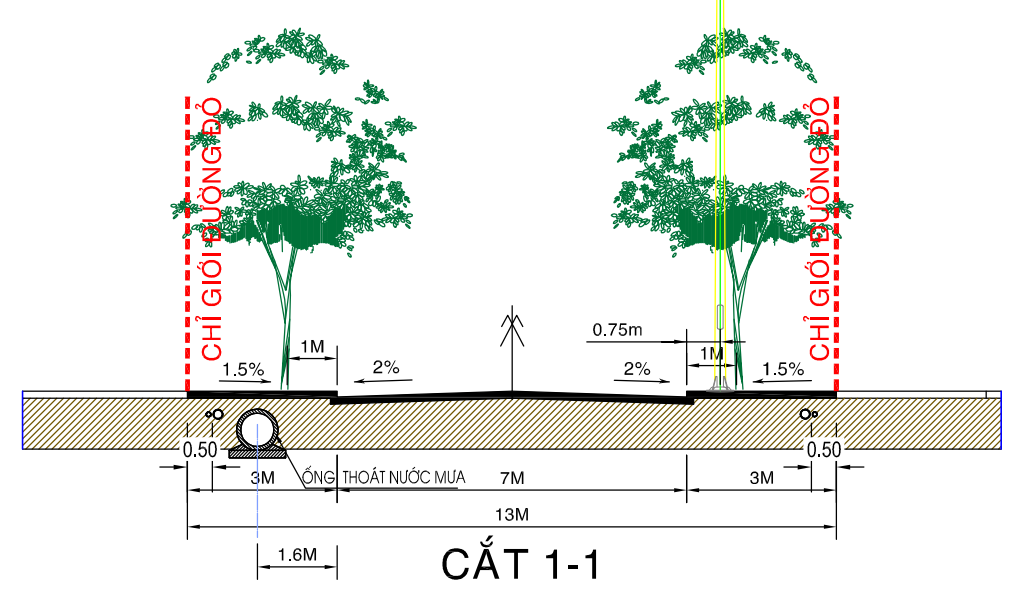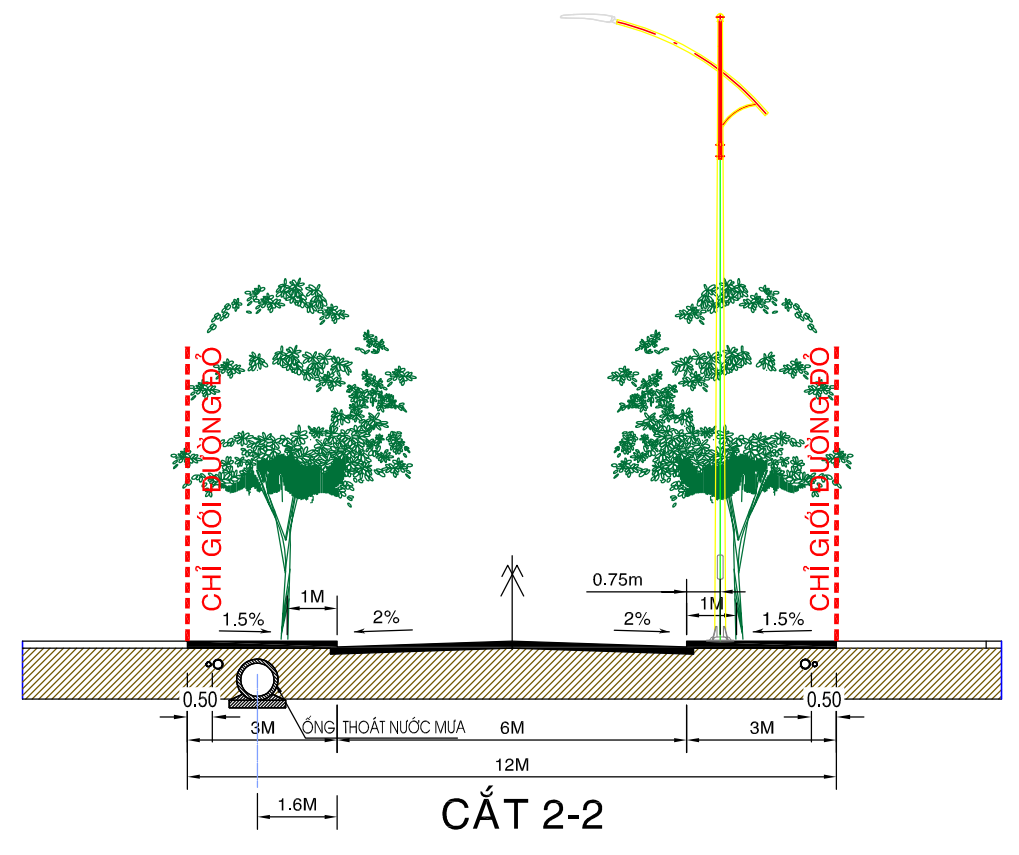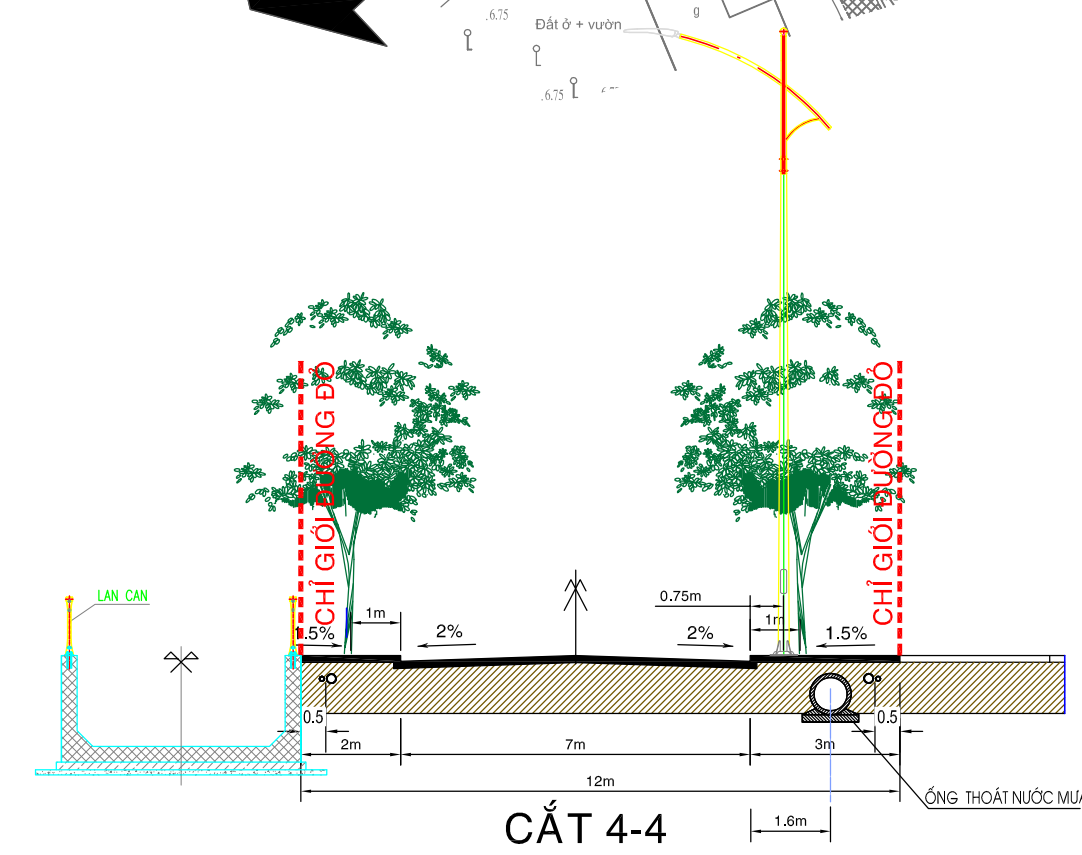

CƠ QUAN PHÊ DUYỆT:
ỦY BAN NHÂN DÂN XÃ BÌNH CHƯƠNG
KÈM THEO QUYẾT ĐỊNH SỐ..... NGÀY.....THÁNG.....NĂM.....

CƠ QUAN THẨM ĐỊNH:
PHÒNG KINH TẾ XÃ BÌNH CHƯƠNG
KÈM THEO CÔNG VĂN SỐ..... NGÀY.....THÁNG.....NĂM.....

CƠ QUAN TỔ CHỨC LẬP QUY HOẠCH:
BAN QUẢN LÝ DỰ ÁN ĐẦU TƯ XÂY DỰNG CÔNG TRÌNH GIAO THÔNG TỈNH QUẢNG NGÃI
KÈM THEO TỜ TRÌNH SỐ..... NGÀY.....THÁNG.....NĂM.....

QUY HOẠCH CHI TIẾT TỶ LỆ 1/500
KHU TÁI ĐỊNH CƯ AN BÌNH, XÃ BÌNH CHƯƠNG THUỘC DỰ ÁN BỒI THƯỜNG HỖ TRỢ TÁI ĐỊNH CƯ
ĐI ĐỔI CÔNG TRÌNH HẠ TẦNG KỸ THUẬT DỰ ÁN ĐƯỜNG SẮT TỐC ĐỘ CAO
TRÊN TRỤC BẮC - NAM ĐOẠN QUA ĐỊA BÀN TỈNH QUẢNG NGÃI

TÊN BẢN VẼ: BẢN ĐỒ QUY HOẠCH CHI TIẾT 1/500
BẢN ĐỒ QUY HOẠCH GIAO THÔNG

BẢN VẼ: QH-06	GHÉP: 1A1	TỶ LỆ: 1/500	NGÀY:/9/2026
THỂ HIỆN	KS. BÙI TRẦN TÙNG ANH		
THIẾT KẾ	KS. BÙI TRẦN TÙNG ANH		
CHỦ TRÌ	KS. TRẦN NGỌC TÂY		
CHỦ NHIỆM ĐA	KTS. PHẠM TIẾN LỰC		
Q.L. KỸ THUẬT	KS. DƯƠNG THÀNH NHƠN		

GIÁM ĐỐC
KS. DƯƠNG THÀNH NHƠN
CÔNG TY TRÁCH NHIỆM HỮU HẠN TƯ VẤN TỔNG HỢP VÀ XÂY DỰNG
HOÀNG PHÚC
ĐỊA CHỈ: 522/20 NGUYỄN CÔNG PHƯƠNG - PHƯỜNG NGHĨA LỘ
TEL:0975562468