
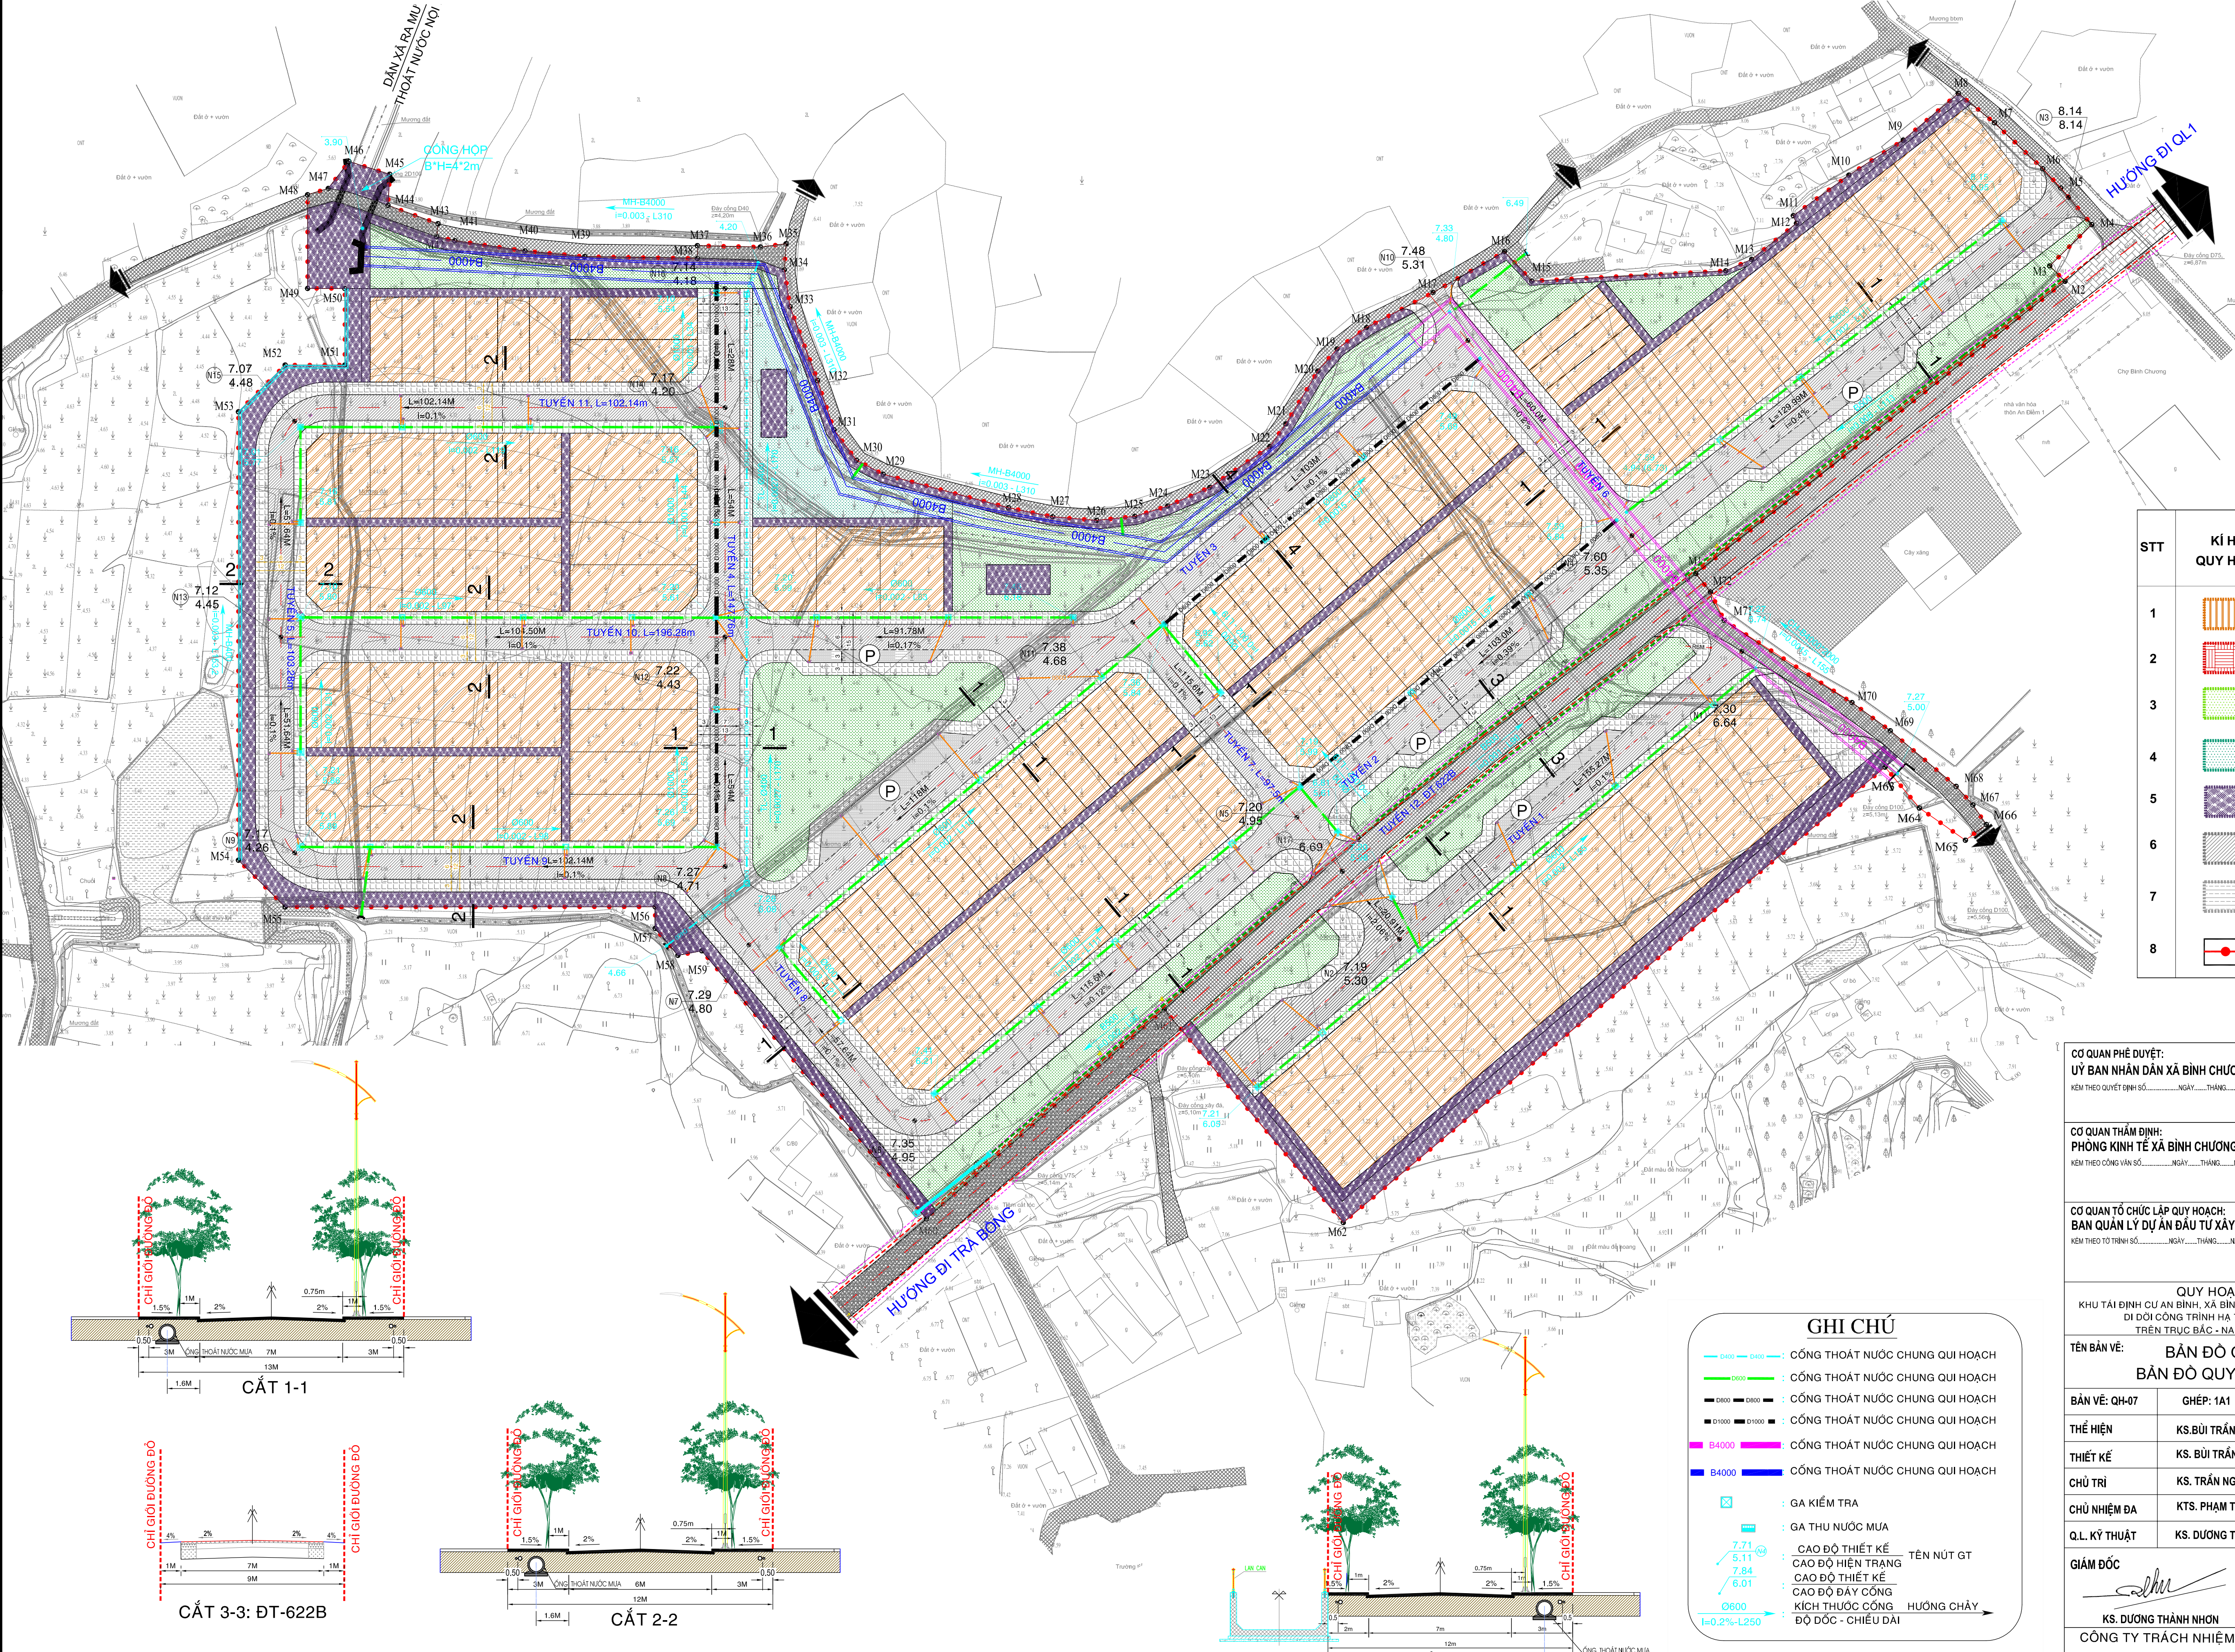


QUY HOẠCH CHI TIẾT TỶ LỆ 1/500 KHU TÁI ĐỊNH CƯ AN BÌNH, XÃ BÌNH CHƯƠNG
BẢN ĐỒ QUY HOẠCH THOÁT NƯỚC MƯA

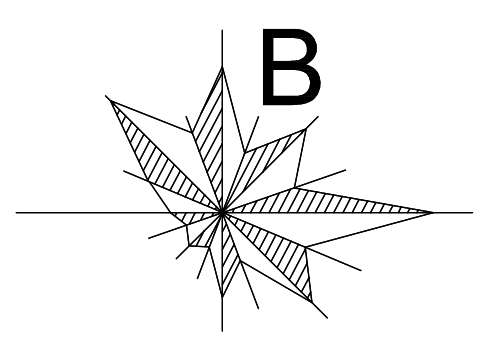

STT	KÍ HIỆU QUY HOẠCH	LOẠI CHỨC NĂNG SỬ DỤNG LÔ ĐẤT
1		ĐẤT NHÀ Ở LIÊN KỀ
2		ĐẤT THƯƠNG MẠI DỊCH VỤ
3		ĐẤT CX SỬ DỤNG CÔNG CỘNG
4		ĐẤT CX CHUYÊN DỤNG
5		ĐẤT CÔNG TRÌNH HTKT
6		ĐƯỜNG GIAO THÔNG
7		ĐẤT BÃI ĐỒ XE
8		RANH GIỚI QUY HOẠCH

CƠ QUAN PHÊ DUYỆT:
ỦY BAN NHÂN DÂN XÃ BÌNH CHƯƠNG
Kèm theo Quyết định số..... NGÀY.....THÁNG.....NĂM.....

CƠ QUAN THẨM ĐỊNH:
PHÒNG KINH TẾ XÃ BÌNH CHƯƠNG
Kèm theo Công văn số..... NGÀY.....THÁNG.....NĂM.....

CƠ QUAN TỔ CHỨC LẬP QUY HOẠCH:
BAN QUẢN LÝ DỰ ÁN ĐẦU TƯ XÂY DỰNG CÔNG TRÌNH GIAO THÔNG TỈNH QUẢNG NGÃI
Kèm theo Tờ trình số..... NGÀY.....THÁNG.....NĂM.....

QUY HOẠCH CHI TIẾT TỶ LỆ 1/500
KHU TÁI ĐỊNH CƯ AN BÌNH, XÃ BÌNH CHƯƠNG THUỘC DỰ ÁN BỒI THƯỜNG HỖ TRỢ TÁI ĐỊNH CƯ
DI DỜI CÔNG TRÌNH HÀ TẮNG KỸ THUẬT DỰ ÁN ĐƯỜNG SẮT TỐC ĐỘ CAO
TRÊN TRỤC BẮC - NAM ĐOẠN QUA ĐỊA BÀN TỈNH QUẢNG NGÃI

TÊN BẢN VẼ: **BẢN ĐỒ QUY HOẠCH CHI TIẾT 1/500**
BẢN ĐỒ QUY HOẠCH THOÁT NƯỚC MƯA

BẢN VẼ: QH-07	GHÉP: 1A1	TỶ LỆ: 1/500	NGÀY: .../9/2026
THỂ HIỆN	KS. BÙI TRẦN TÙNG ANH		
THIẾT KẾ	KS. BÙI TRẦN TÙNG ANH		
CHỦ TRÌ	KS. TRẦN NGỌC TÂY		
CHỦ NHIỆM ĐA	KTS. PHẠM TIẾN LỰC		
Q.L. KỸ THUẬT	KS. DƯƠNG THÀNH NHƠN		

GIÁM ĐỐC
KS. DƯƠNG THÀNH NHƠN

CÔNG TY TRÁCH NHIỆM HỮU HẠN TƯ VẤN TỔNG HỢP VÀ XÂY DỰNG
HOÀNG PHÚC

ĐỊA CHỈ: 522/20 NGUYỄN CÔNG PHƯƠNG - PHƯỜNG NGHĨA LỘ
TEL: 0975562468

GHI CHÚ

— 04000 — 04000 — : CÔNG THOÁT NƯỚC CHUNG QUI HOẠCH
— 06000 — 06000 — : CÔNG THOÁT NƯỚC CHUNG QUI HOẠCH
— 08000 — 08000 — : CÔNG THOÁT NƯỚC CHUNG QUI HOẠCH
— 01000 — 01000 — : CÔNG THOÁT NƯỚC CHUNG QUI HOẠCH
— B4000 — B4000 — : CÔNG THOÁT NƯỚC CHUNG QUI HOẠCH
— B4000 — B4000 — : CÔNG THOÁT NƯỚC CHUNG QUI HOẠCH

☒ GA KIỂM TRA
☒ GA THU NƯỚC MƯA
☒ CAO ĐỘ THIẾT KẾ
☒ CAO ĐỘ HIỆN TRẠNG
☒ CAO ĐỘ THIẾT KẾ
☒ CAO ĐỘ ĐÁY CÔNG
☒ KÍCH THUỐC CÔNG
☒ ĐỘ ĐỐC - CHIỀU DÀI

HƯỚNG CHẢY
ĐỘ ĐỐC - CHIỀU DÀI

