

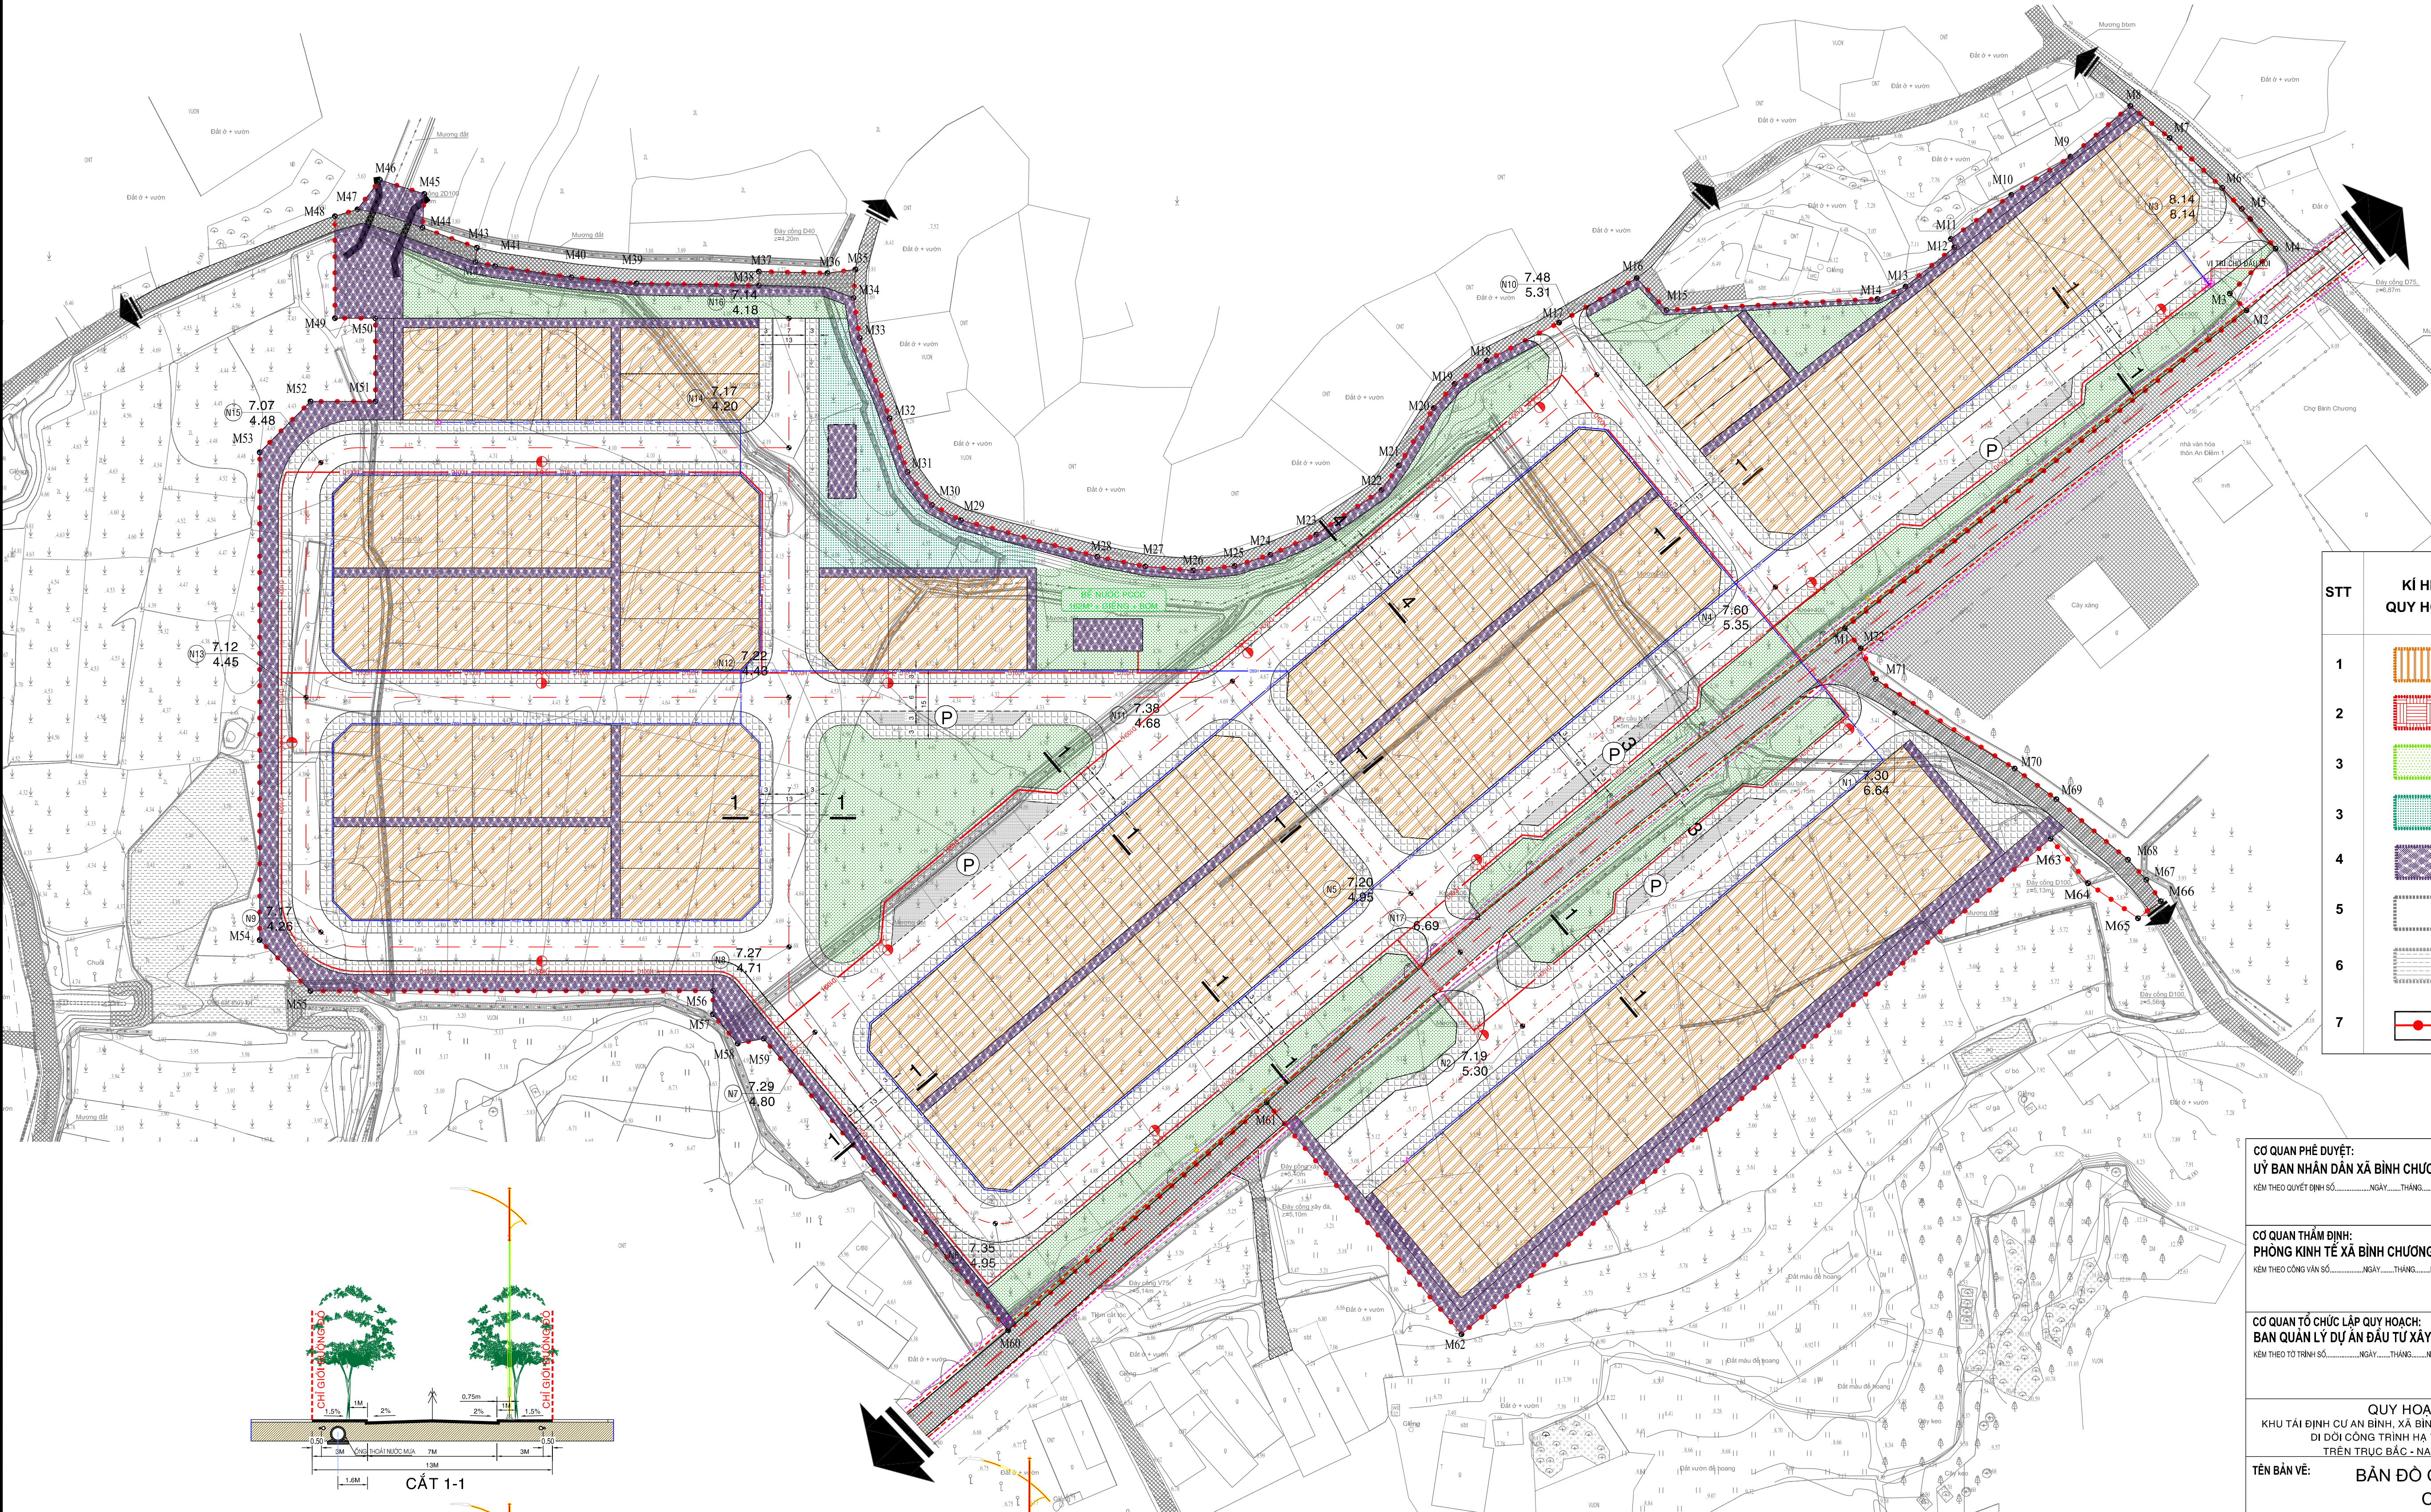
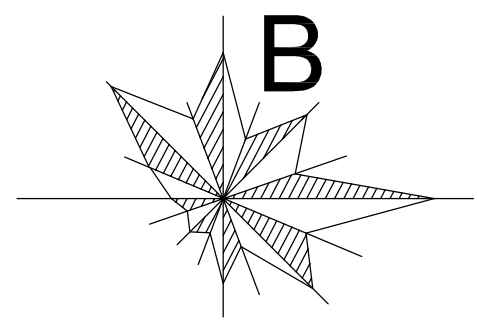
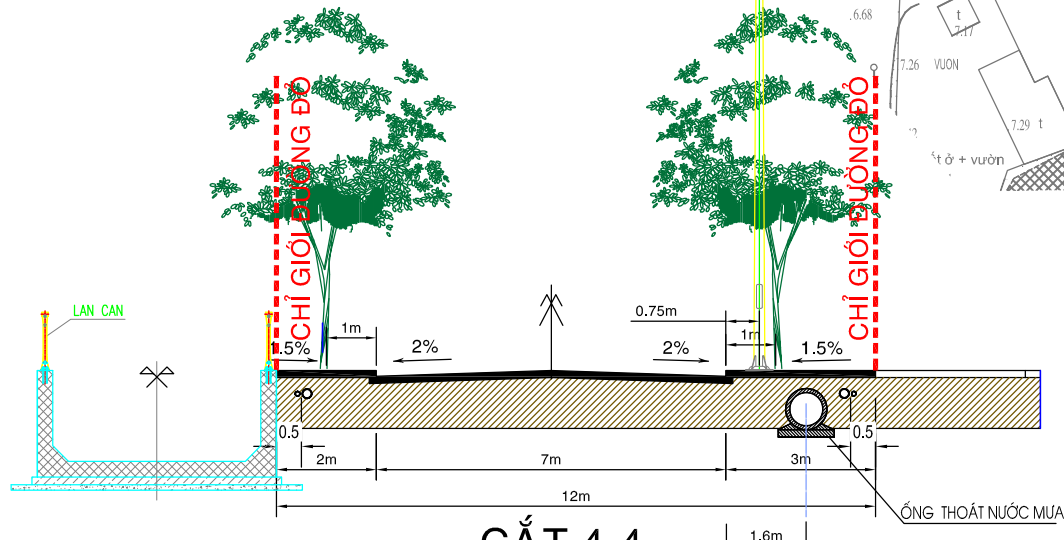


QUY HOẠCH CHI TIẾT TỶ LỆ 1/500 KHU TÁI ĐỊNH CƯ AN BÌNH, XÃ BÌNH CHUƠNG
 BẢN ĐỒ QUY HOẠCH CẤP NƯỚC-PPCC

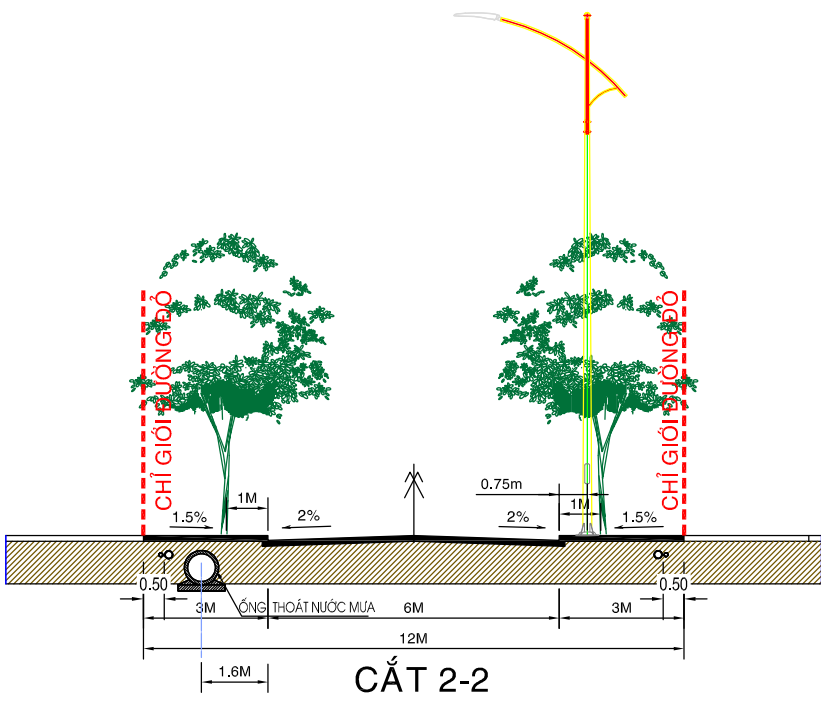

STT	KÍ HIỆU QUY HOẠCH	LOẠI CHỨC NĂNG SỬ DỤNG LÔ ĐẤT
1		ĐẤT NHÀ Ở LIÊN KÊ
2		ĐẤT THƯƠNG MẠI DỊCH VỤ
3		ĐẤT CX SỬ DỤNG CÔNG CỘNG
3		ĐẤT CX CHUYÊN DỤNG
4		ĐẤT CÔNG TRÌNH HTKT
5		ĐƯỜNG GIAO THÔNG
6		ĐẤT BÀI ĐỖ XE
7		RANH GIỚI QUY HOẠCH

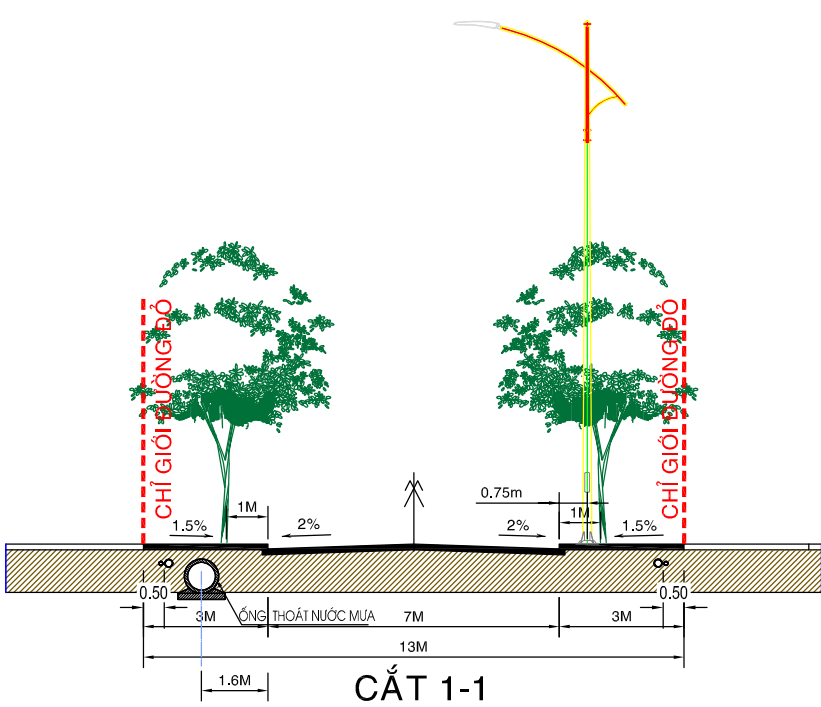

GHI CHÚ

- (red line) — : ĐƯỜNG ống cấp nước HDPE Ø100(110)
- (blue line) — : ĐƯỜNG ống cấp nước HDPE Ø50(63)
- ⊗ : TRỤ CỨU HỎA; 14 TRỤ
- Ø50(63) - L78: ĐƯỜNG KÍNH - CHIỀU DÀI
- ĐƯỜNG ống cấp nước HDPE Ø100(110): L=1444 m
- ĐƯỜNG ống cấp nước HDPE Ø50(63): L=1551m

CƠ QUAN PHÊ DUYỆT:
 ỦY BAN NHÂN DÂN XÃ BÌNH CHUƠNG
 KÈM THEO QUYẾT ĐỊNH SỐ..... NGÀY.....THÁNG.....NĂM.....

CƠ QUAN THẨM ĐỊNH:
 PHÒNG KINH TẾ XÃ BÌNH CHUƠNG
 KÈM THEO CÔNG VĂN SỐ..... NGÀY.....THÁNG.....NĂM.....

CƠ QUAN TỔ CHỨC LẬP QUY HOẠCH:
 BAN QUẢN LÝ DỰ ÁN ĐẦU TƯ XÂY DỰNG CÔNG TRÌNH GIAO THÔNG TỈNH QUẢNG NGÃI
 KÈM THEO TỜ TRÌNH SỐ..... NGÀY.....THÁNG.....NĂM.....

QUY HOẠCH CHI TIẾT TỶ LỆ 1/500
 KHU TÁI ĐỊNH CƯ AN BÌNH, XÃ BÌNH CHUƠNG THUỘC DỰ ÁN BỒI THƯỜNG HỖ TRỢ TÁI ĐỊNH CƯ
 ĐIỀU CẤP TRÌNH HẠ TẦNG KỸ THUẬT DỰ ÁN ĐƯỜNG SẮT TỐC ĐỘ CAO
 TRÊN TRỤC BẮC - NAM ĐOẠN QUA ĐỊA BÀN TỈNH QUẢNG NGÃI

TÊN BẢN VẼ: BẢN ĐỒ QUY HOẠCH CHI TIẾT 1/500
 CẤP NƯỚC-PPCC

BẢN VẼ: QH-09	GHÉP: 1A1	TỶ LỆ: 1/500	NGÀY:/9/2026
THỂ HIỆN	KS. BÙI TRẦN TÙNG ANH		
THIẾT KẾ	KS. BÙI TRẦN TÙNG ANH		
CHỦ TRÌ	KS. TRẦN NGỌC TÂY		
CHỦ NHIỆM ĐA	KTS. PHẠM TIẾN LỰC		
Q.L. KỸ THUẬT	KS. DƯƠNG THÀNH NHƠN		

GIÁM ĐỐC
 KS. DƯƠNG THÀNH NHƠN
 CÔNG TY TRÁCH NHIỆM HỮU HẠN TƯ VẤN TỔNG HỢP VÀ XÂY DỰNG
 HOÀNG PHÚC
 ĐỊA CHỈ : 522/20 NGUYỄN CÔNG PHƯƠNG - PHƯỜNG NGHĨA LỘ
 TEL:0975562468