
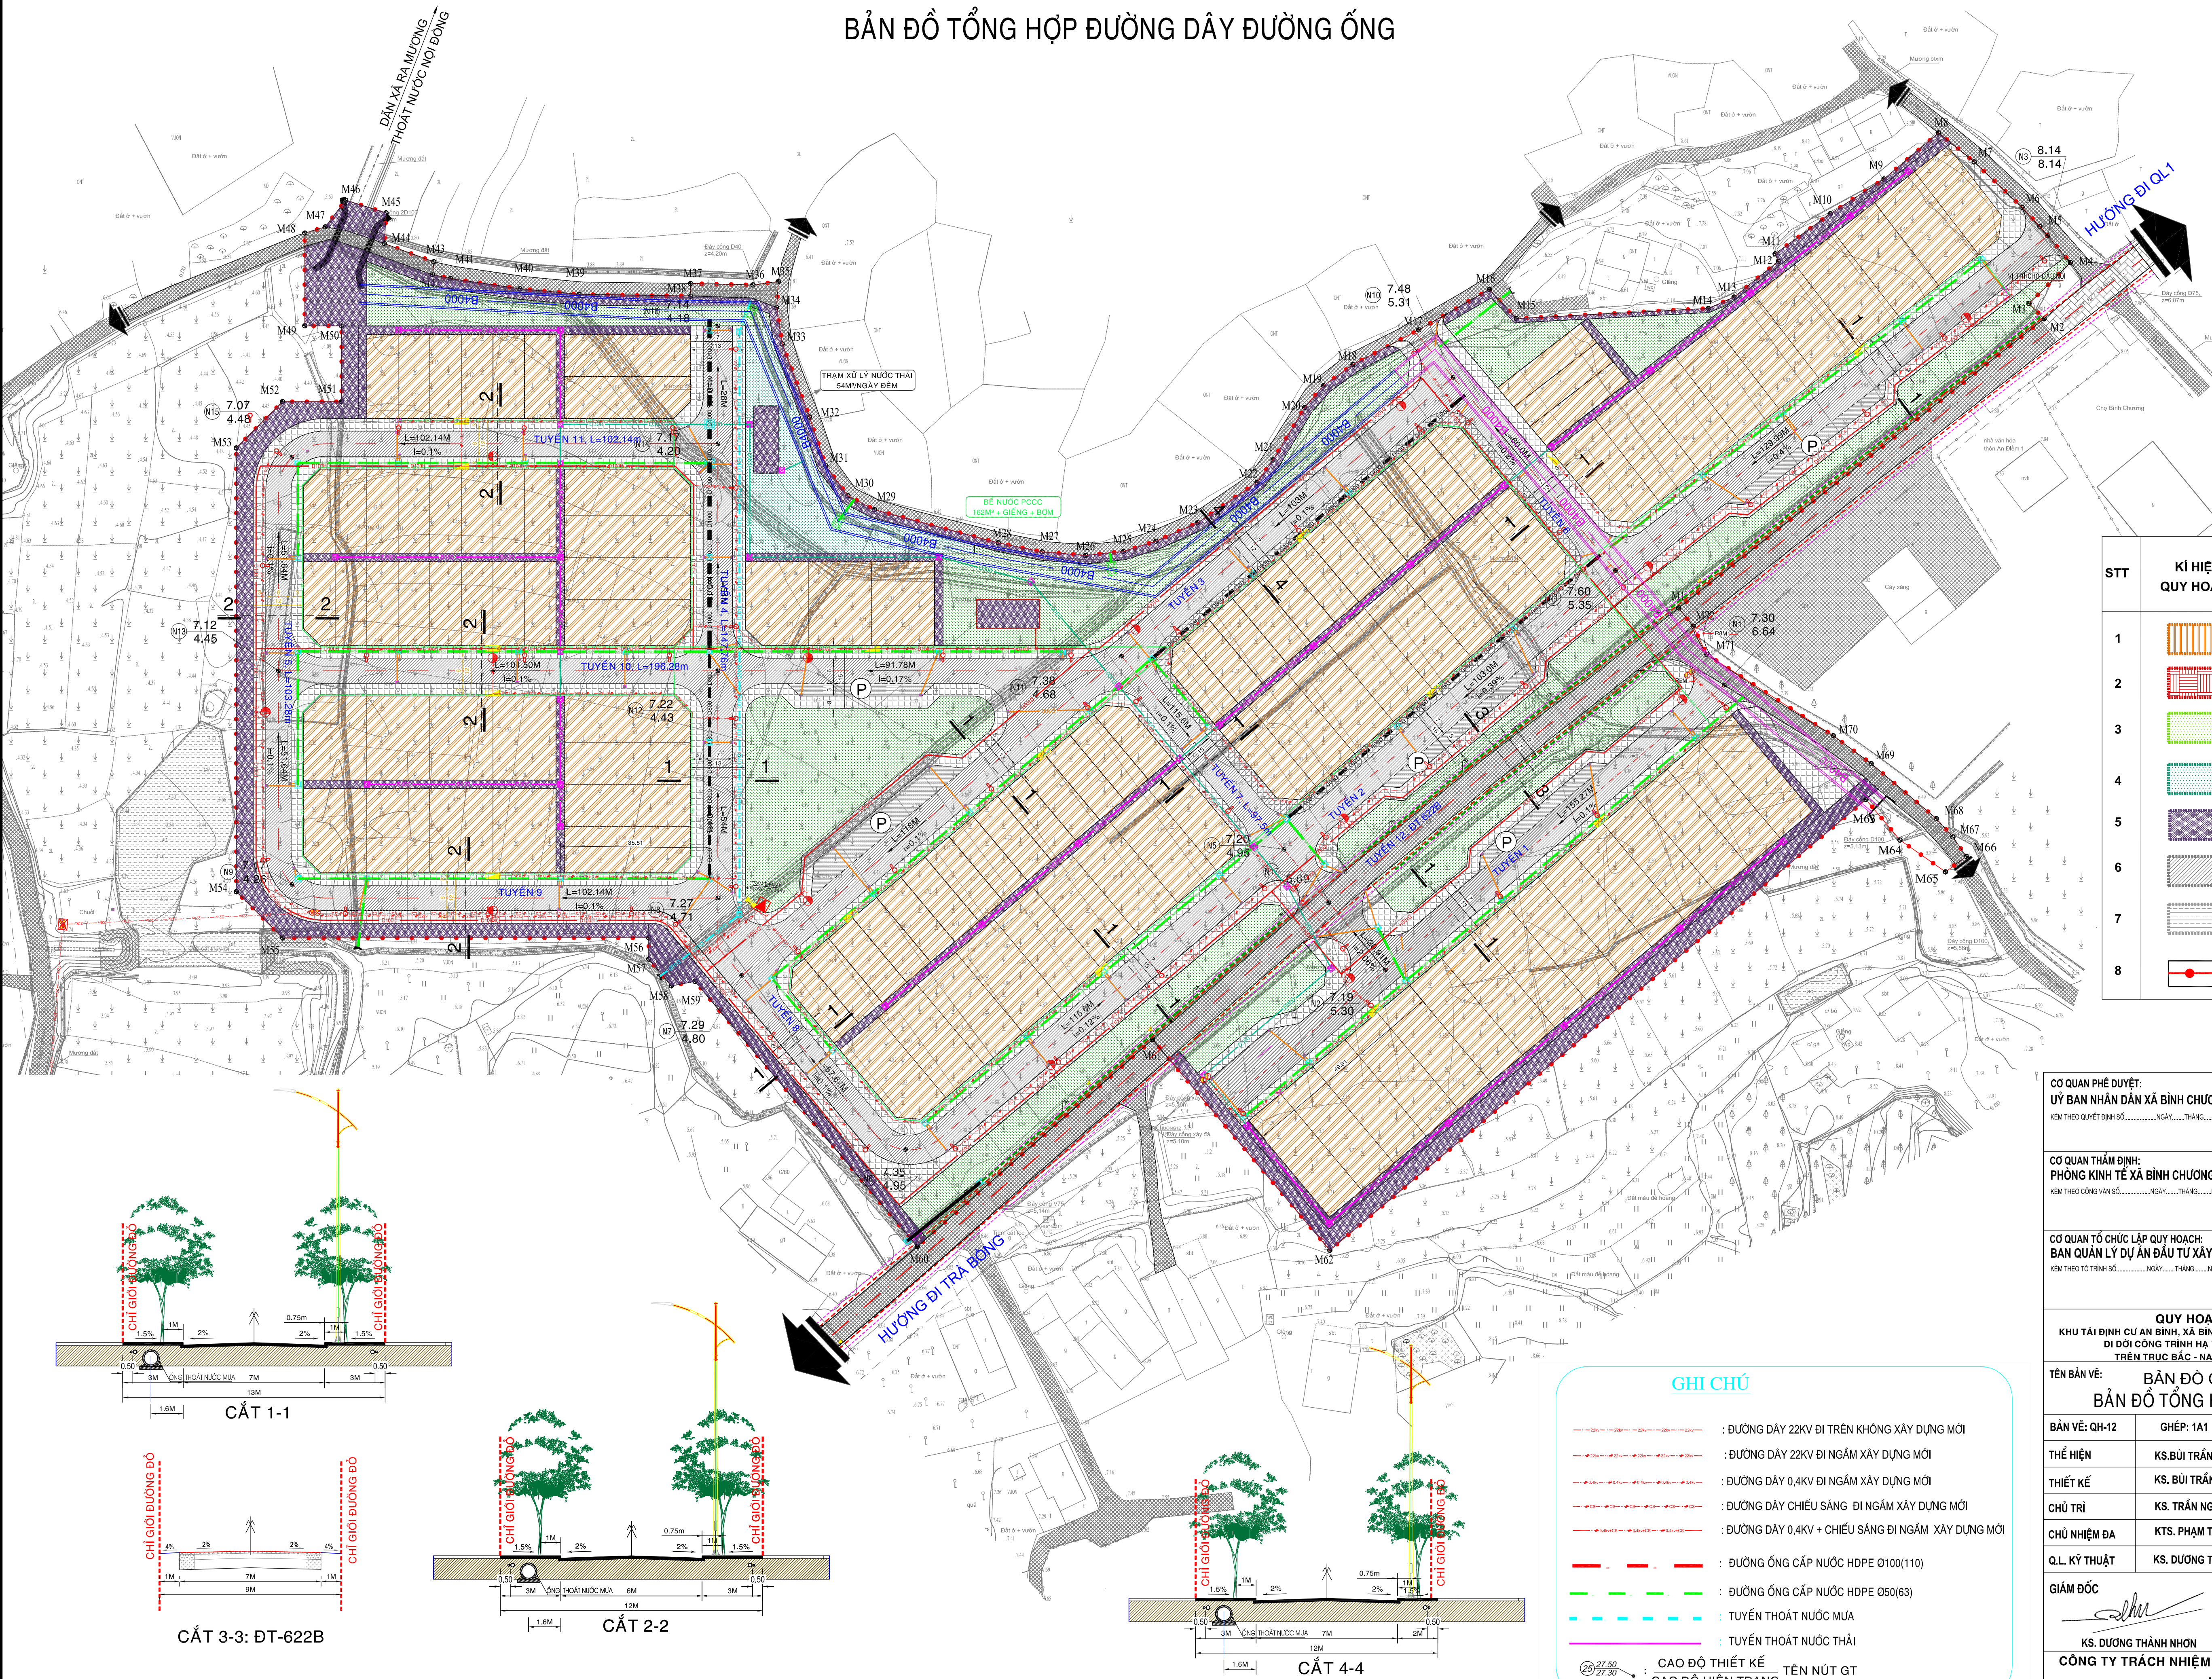


QUY HOẠCH CHI TIẾT TỶ LỆ 1/500 KHU TÁI ĐỊNH CƯ AN BÌNH, XÃ BÌNH CHƯƠNG
BẢN ĐỒ TỔNG HỢP ĐƯỜNG DÂY ĐƯỜNG ống

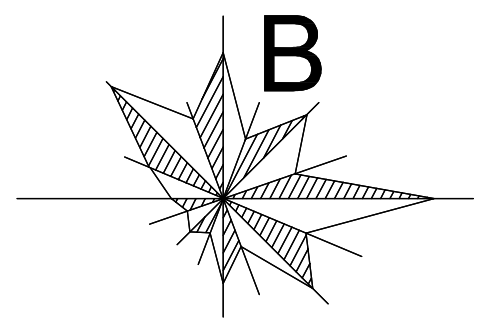

STT	KÍ HIỆU QUY HOẠCH	LOẠI CHỨC NĂNG SỬ DỤNG LÔ ĐẤT
1		ĐẤT NHÀ Ở LIÊN KẾ
2		ĐẤT THƯƠNG MẠI DỊCH VỤ
3		ĐẤT CX SỬ DỤNG CÔNG CỘNG
4		ĐẤT CX CHUYÊN DỤNG
5		ĐẤT CÔNG TRÌNH HTKT
6		ĐƯỜNG GIAO THÔNG
7		ĐẤT BÃI ĐÓ XE
8		RANH GIỚI QUY HOẠCH

CƠ QUAN PHÊ DUYỆT:
ỦY BAN NHÂN DÂN XÃ BÌNH CHƯƠNG
Kèm theo Quyết định số..... NGÀY.....THÁNG.....NĂM.....

CƠ QUAN THẨM ĐỊNH:
PHÒNG KINH TẾ XÃ BÌNH CHƯƠNG
Kèm theo Công văn số..... NGÀY.....THÁNG.....NĂM.....

CƠ QUAN TỔ CHỨC LẬP QUY HOẠCH:
BAN QUẢN LÝ DỰ ÁN ĐẦU TƯ XÂY DỰNG CÔNG TRÌNH GIAO THÔNG TỈNH QUẢNG NGÃI
Kèm theo Trình số..... NGÀY.....THÁNG.....NĂM.....

QUY HOẠCH CHI TIẾT TỶ LỆ 1/500
KHU TÁI ĐỊNH CƯ AN BÌNH, XÃ BÌNH CHƯƠNG THUỘC DỰ ÁN BỒI THƯỜNG HỖ TRỢ TÁI ĐỊNH CƯ
DI DỜI CÔNG TRÌNH HẠ TẦNG KỸ THUẬT DỰ ÁN ĐƯỜNG SẮT TỐC ĐỘ CAO
TRÊN TRỤC BẮC - NAM ĐOẠN QUA ĐỊA BÀN TỈNH QUẢNG NGÃI

TÊN BẢN VẼ: **BẢN ĐỒ QUY HOẠCH CHI TIẾT 1/500
BẢN ĐỒ TỔNG HỢP ĐƯỜNG DÂY ĐƯỜNG ống**

BẢN VẼ: QH-12	GHÉP: 1A1	TỶ LỆ: 1/500	NGÀY:/9/2026
THỂ HIỆN	KS. BÙI TRẦN TÙNG ANH		
THIẾT KẾ	KS. BUI TRẦN TÙNG ANH		
CHỦ TRÌ	KS. TRẦN NGỌC TÂY		
CHỦ NHIỆM ĐA	KTS. PHẠM TIẾN LỰC		
Q.L. KỸ THUẬT	KS. DƯƠNG THÀNH NHƠN		

GIÁM ĐỐC

KS. DƯƠNG THÀNH NHƠN

**CÔNG TY TRÁCH NHIỆM HỮU HẠN TƯ VẤN TỔNG HỢP VÀ XÂY DỰNG
HOÀNG PHÚC**

Địa chỉ: 522/20 NGUYỄN CÔNG PHƯƠNG - PHƯỜNG NGHĨA LỘ

TEL:0975562468

GHI CHÚ

- : ĐƯỜNG DÂY 22KV ĐI TRÊN KHÔNG XÂY DỰNG MỚI
 - : ĐƯỜNG DÂY 22KV ĐI NGẦM XÂY DỰNG MỚI
 - : ĐƯỜNG DÂY 0.4KV ĐI NGẦM XÂY DỰNG MỚI
 - : ĐƯỜNG DÂY CHIẾU SÁNG ĐI NGẦM XÂY DỰNG MỚI
 - : ĐƯỜNG DÂY 0.4KV + CHIẾU SÁNG ĐI NGẦM XÂY DỰNG MỚI
 - : ĐƯỜNG ống CẤP NƯỚC HDPE Ø100(110)
 - : ĐƯỜNG ống CẤP NƯỚC HDPE Ø50(63)
 - : TUYẾN THOÁT NƯỚC MƯA
 - : TUYẾN THOÁT NƯỚC THẢI
- : CAO ĐỘ THIẾT KẾ
 : CAO ĐỘ HIỆN TRẠNG
- TÊN NÚT GT